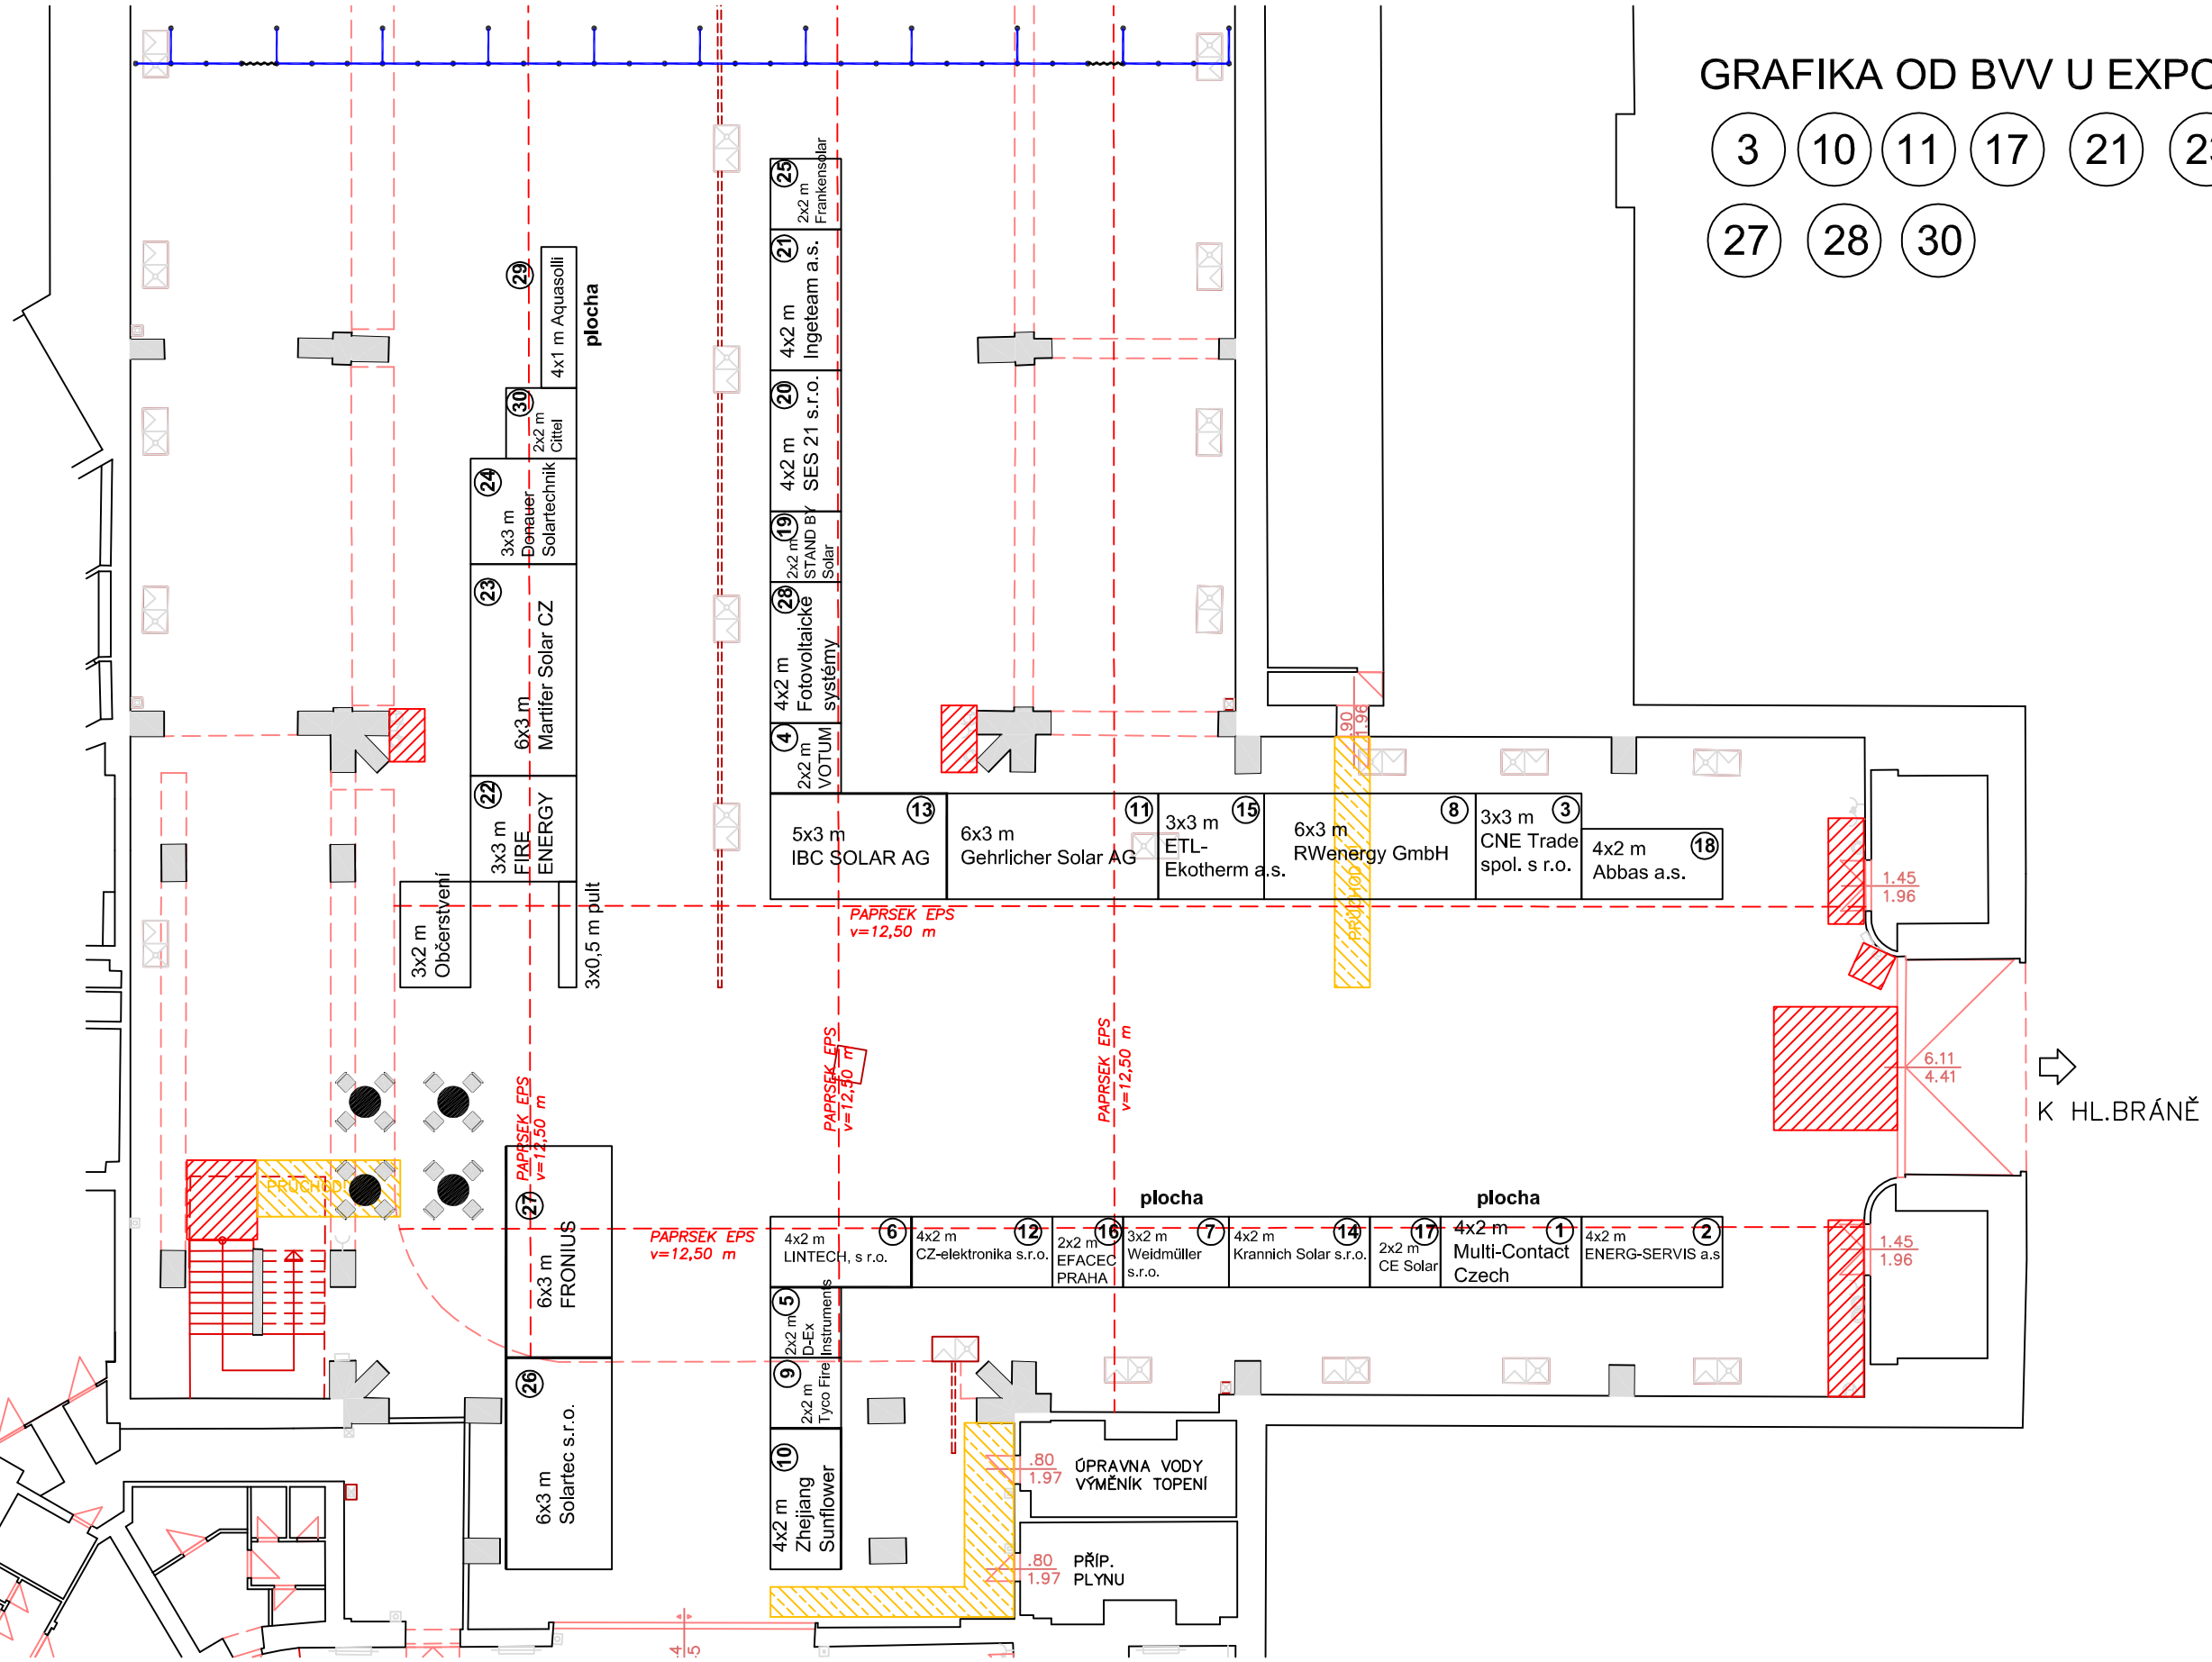

pav. A2/, ČFVK

Veletrhy Brno a.s., Realizace expozic a servis, Ing. Martin Černoch, tel.: 541 152 641, zakázka č.: XB39N

Objekt
Část objektu
Výkres č. XX

BVV
Veletrhy Brno